


G.1

RZUT PIĘTRA

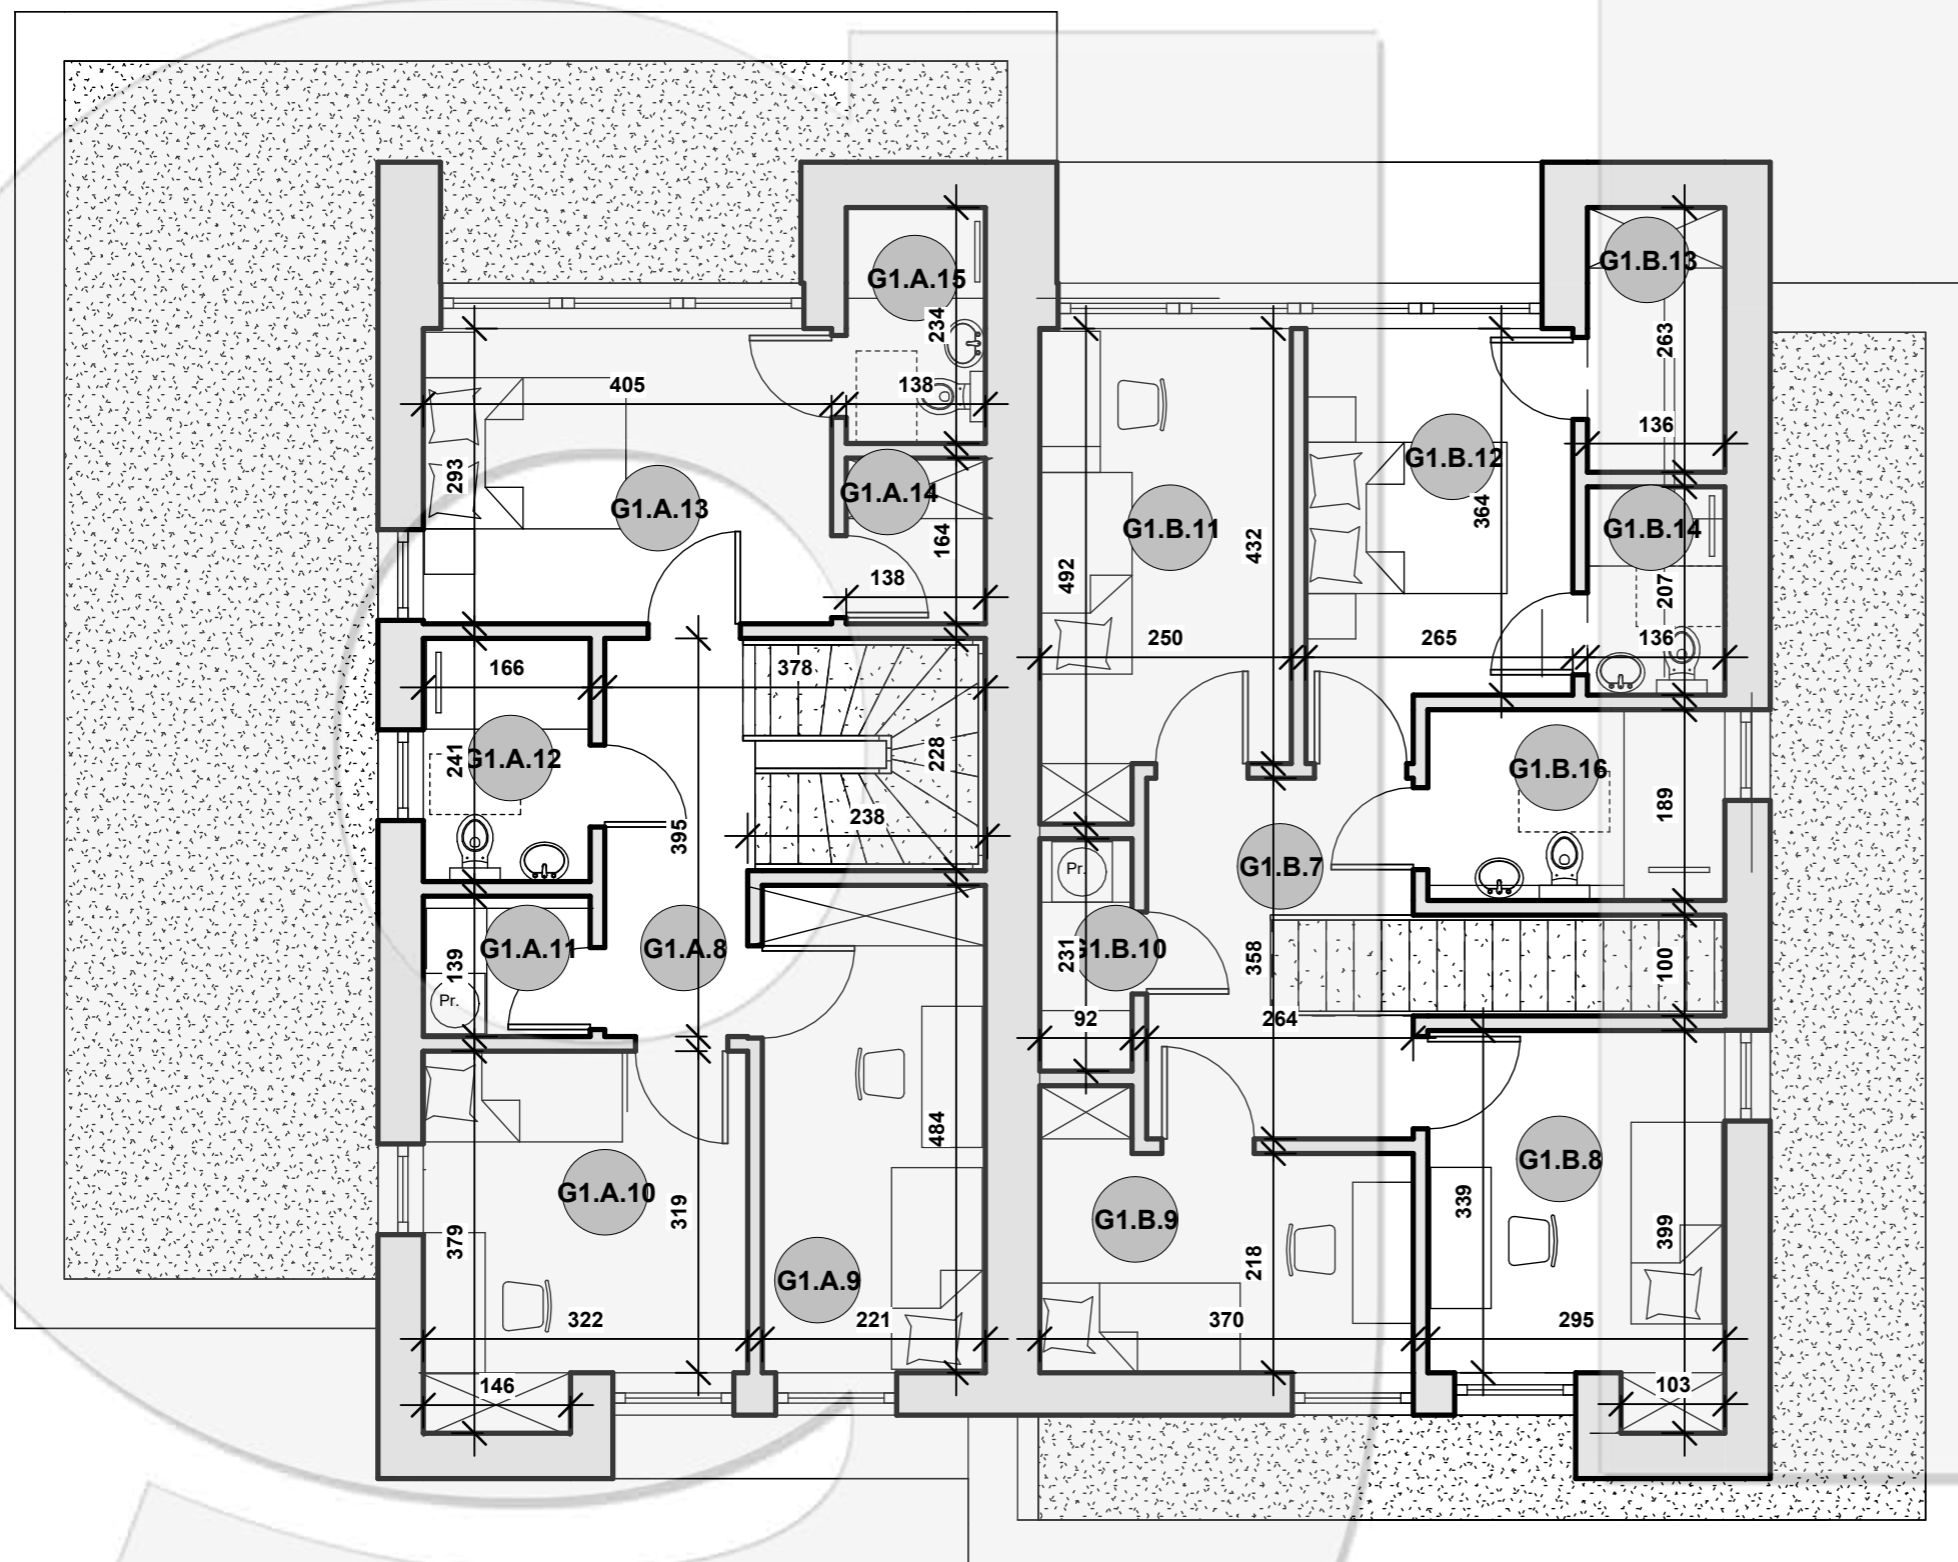

LOKAL G1.A

Numer	Nazwa	Powierzchnia
G1.A.8	Komunikacja	5.65 m ²
G1.A.9	Sypialnia	10.70 m ²
G1.A.10	Sypialnia	11.14 m ²
G1.A.11	Pralnia	2.30 m ²
G1.A.12	Łazienka	3.99 m ²
G1.A.13	Sypialnia	11.86 m ²
G1.A.14	Garderoba	2.27 m ²
G1.A.15	Łazienka	3.23 m ²
POWIERZCHNIA PIĘTRA:		51.14 m ²
POWIERZCHNIA UŻYTKOWA:		117.61 m ²

LOKAL G1.B

Numer	Nazwa	Powierzchnia
G1.B.7	Komunikacja	8.06 m ²
G1.B.8	Sypialnia	10.62 m ²
G1.B.9	Sypialnia	8.67 m ²
G1.B.10	Pralnia	2.11 m ²
G1.B.11	Sypialnia	11.32 m ²
G1.B.12	Sypialnia	10.35 m ²
G1.B.13	Garderoba	3.58 m ²
G1.B.14	Łazienka	2.82 m ²
G1.B.16	Łazienka główna	5.58 m ²
POWIERZCHNIA PIĘTRA:		63.09 m ²
POWIERZCHNIA UŻYTKOWA:		120.52 m ²

rysunek nie stanowi dokumentacji technicznej. projekt chroniony jest prawem autorskim i prawami pokrewnymi - ustawa 04.02.1994 z późniejszymi zmianami. wszystkie materiały graficzne są własnością pracowni gradomska architektki i mogą być wykorzystane jedynie po zakupie projektu.

gradomska home