


G.2

RZUT PIĘTRA

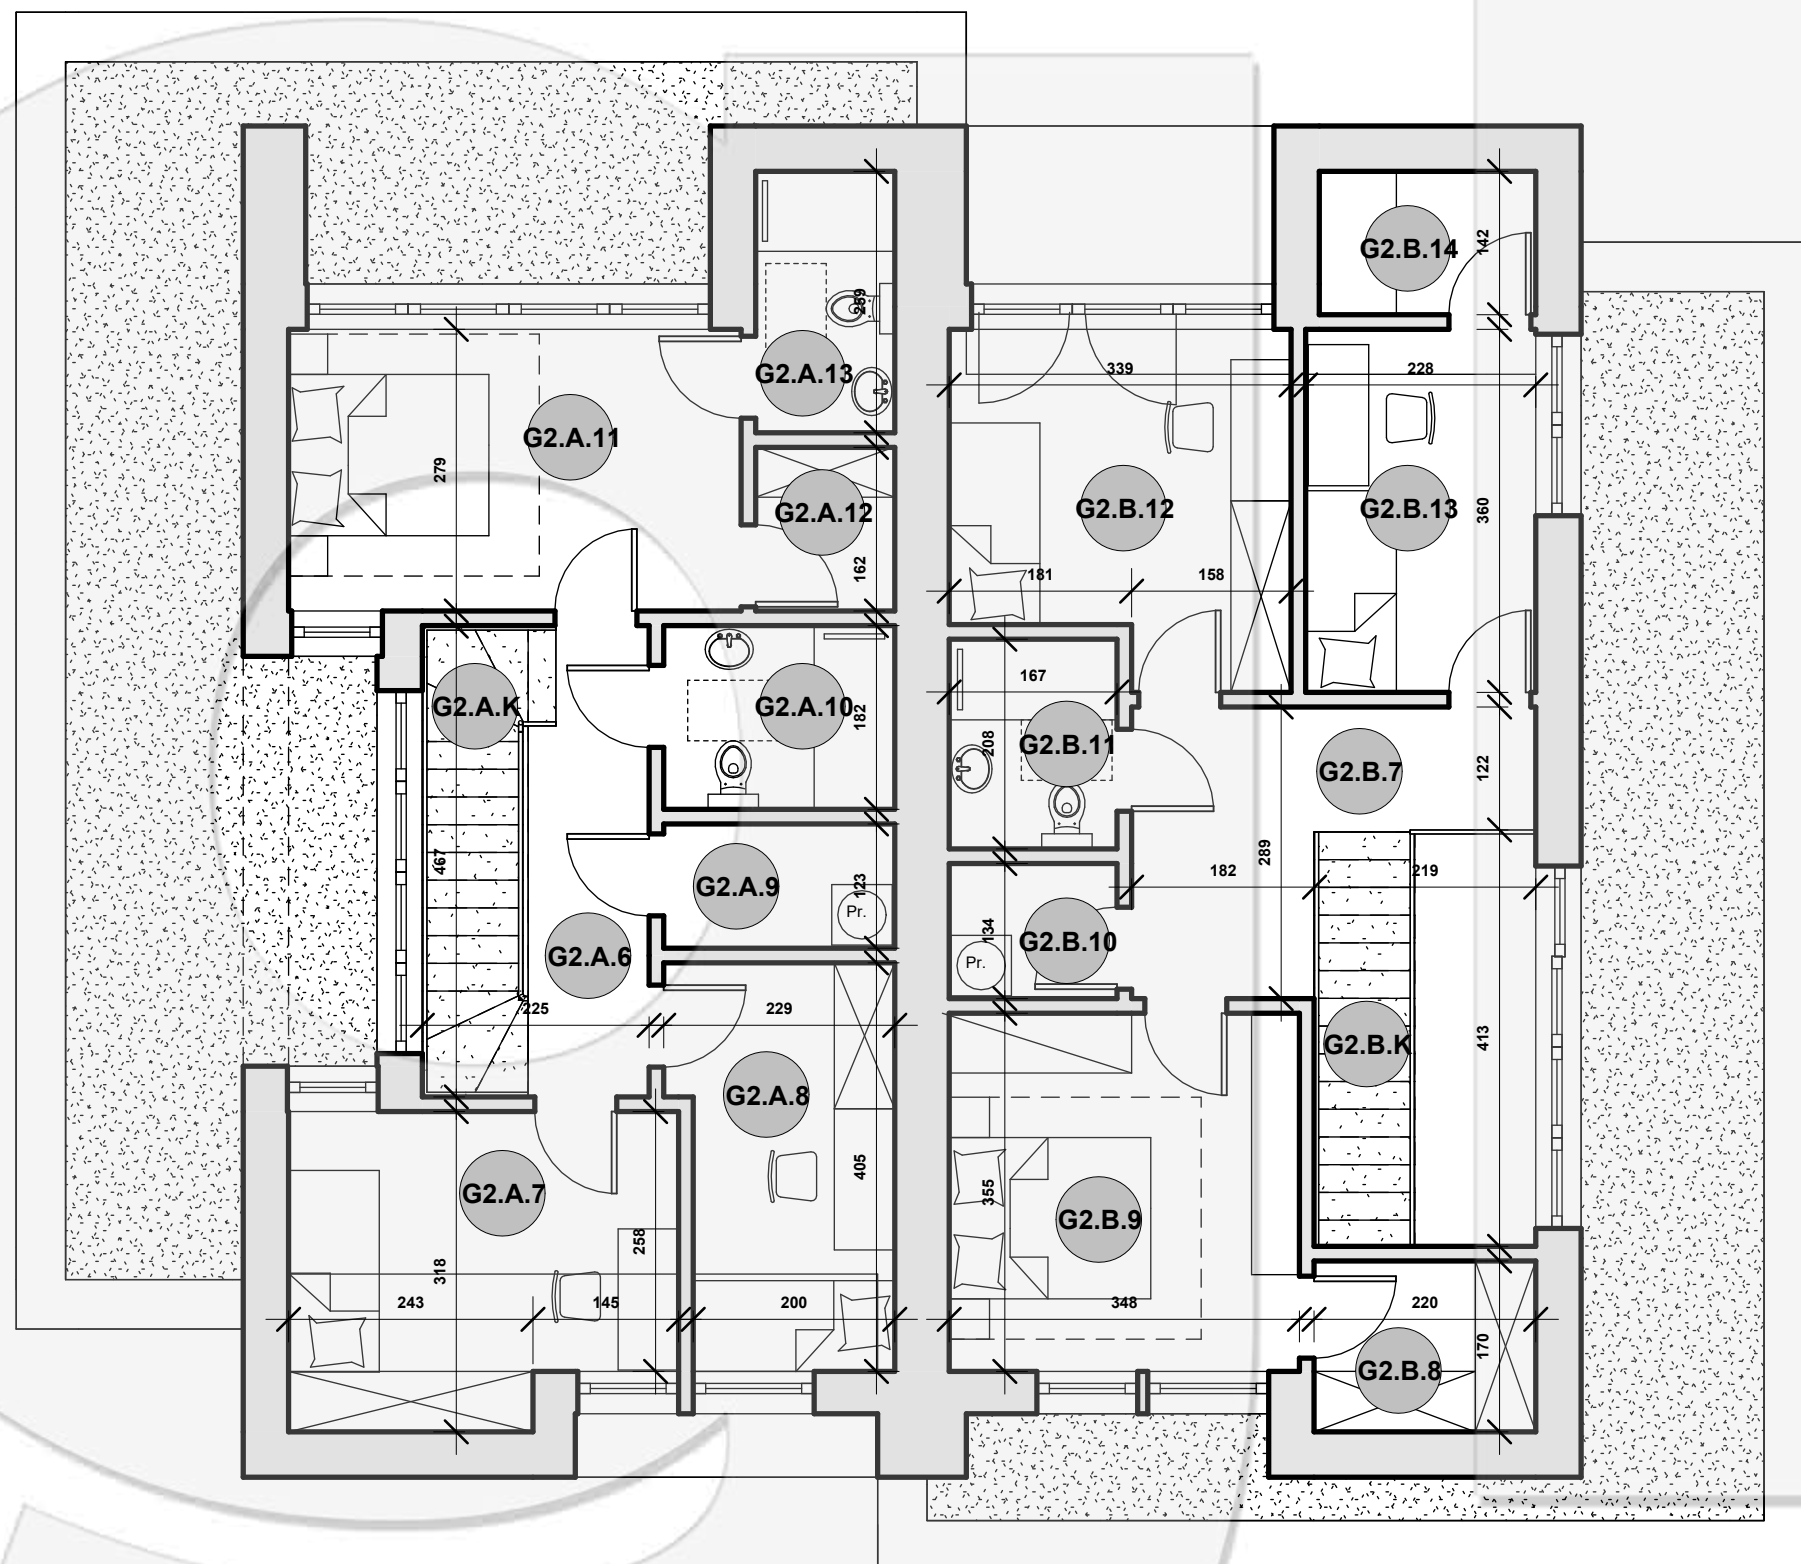

LOKAL G2.A		
Numer	Nazwa	Powierzchnia

G2.A.6	Korytarz	5.61 m ²
G2.A.7	Pokój	11.43 m ²
G2.A.8	Pokój	8.49 m ²
G2.A.9	Pralnia	2.83 m ²
G2.A.10	Łazienka	4.18 m ²
G2.A.11	Pokój	12.54 m ²
G2.A.12	Garderoba	2.24 m ²
G2.A.13	Łazienka	3.58 m ²

POWIERZCHNIA PIĘTRA:	50.90 m ²
POWIERZCHNIA UŻYTKOWA:	109.72 m ²

lokal G2.B		
Numer	Nazwa	Powierzchnia

G2.B.7	Korytarz	7.96 m ²
G2.B.8	Garderoba	3.73 m ²
G2.B.9	Pokój	12.35 m ²
G2.B.10	Pralnia	2.23 m ²
G2.B.11	Łazienka	3.46 m ²
G2.B.12	Pokój 2	11.00 m ²
G2.B.13	Pokój 1	8.22 m ²
G2.B.14	Garderoba	3.05 m ²

POWIERZCHNIA PIĘTRA:	52.00 m ²
POWIERZCHNIA UŻYTKOWA:	111.61 m ²

rysunek nie stanowi dokumentacji technicznej. projekt chroniony jest prawem autorskim i prawami pokrewnymi - ustawa 04.02.1994 z późniejszymi zmianami. wszystkie materiały graficzne są własnością pracowni gradomska architektki i mogą być wykorzystane jedynie po zakupie projektu.