


G.8

RZUT PIĘTRA

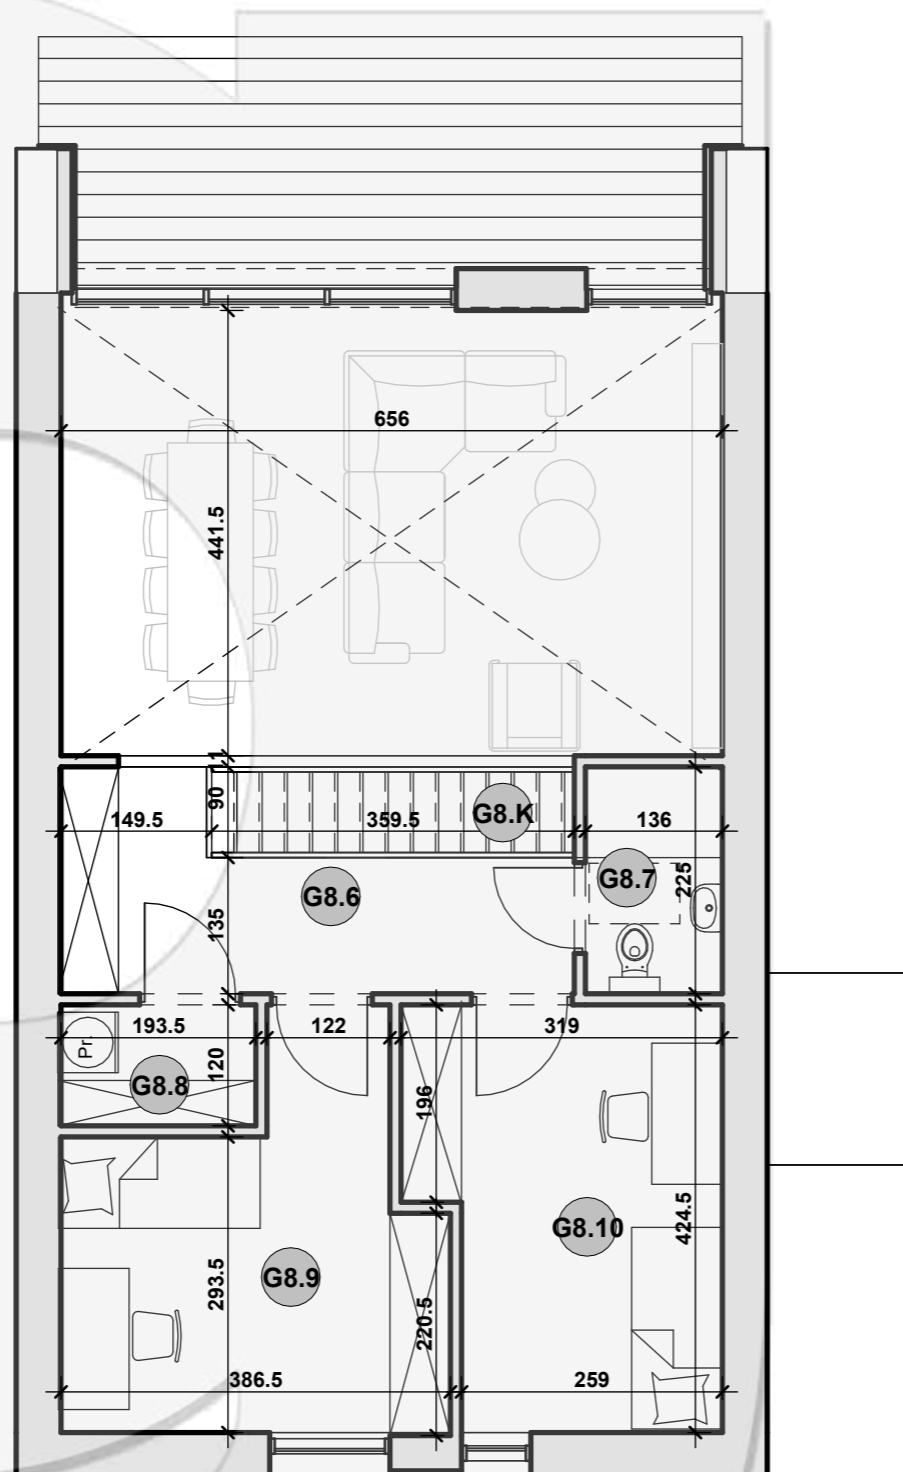

Numer	Nazwa	Powierzchnia
G8.6	Komunikacja	8.18 m ²
G8.7	Łazienka	3.06 m ²
G8.8	Pralnia	2.32 m ²
G8.9	Pokój	12.65 m ²
G8.10	Pokój	12.17 m ²
POWIERZCHNIA PIĘTRA:		38.38 m ²
POWIERZCHNIA UŻYTKOWA:		107.42 m ²
KLATKA SCHODOWA:		3.82 m ²

rysunek nie stanowi dokumentacji technicznej. projekt chroniony jest prawem autorskim i prawami pokrewnymi - ustawa 04.02.1994 z późniejszymi zmianami. wszystkie materiały graficzne są własnością pracowni gradomska architektki i mogą być wykorzystane jedynie po zakupie projektu.